

**Agenzia del Territorio
CATASTO FABBRICATI
Ufficio Provinciale di
Napoli**

Dichiarazione protocollo n. NA0547485 del 16/06/2010

Planimetria di u.i.u. in Comune di Napoli

Via Tiglio A Chiaiano

civ. 1

Identificativi Catastali:

Sezione: ~~CHA~~

Foglio: ~~200~~

Particella: ~~200~~

Subalterno: ~~1~~

Compilata da:

Acampa Paolo

Iscritto all'albo:

Geometri

Prov. Napoli

N. 5304


Scheda n. 1

Scala 1:100


Piano Terra

H= 2,95m

Orientamento

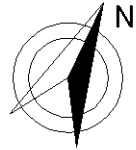

Cortile

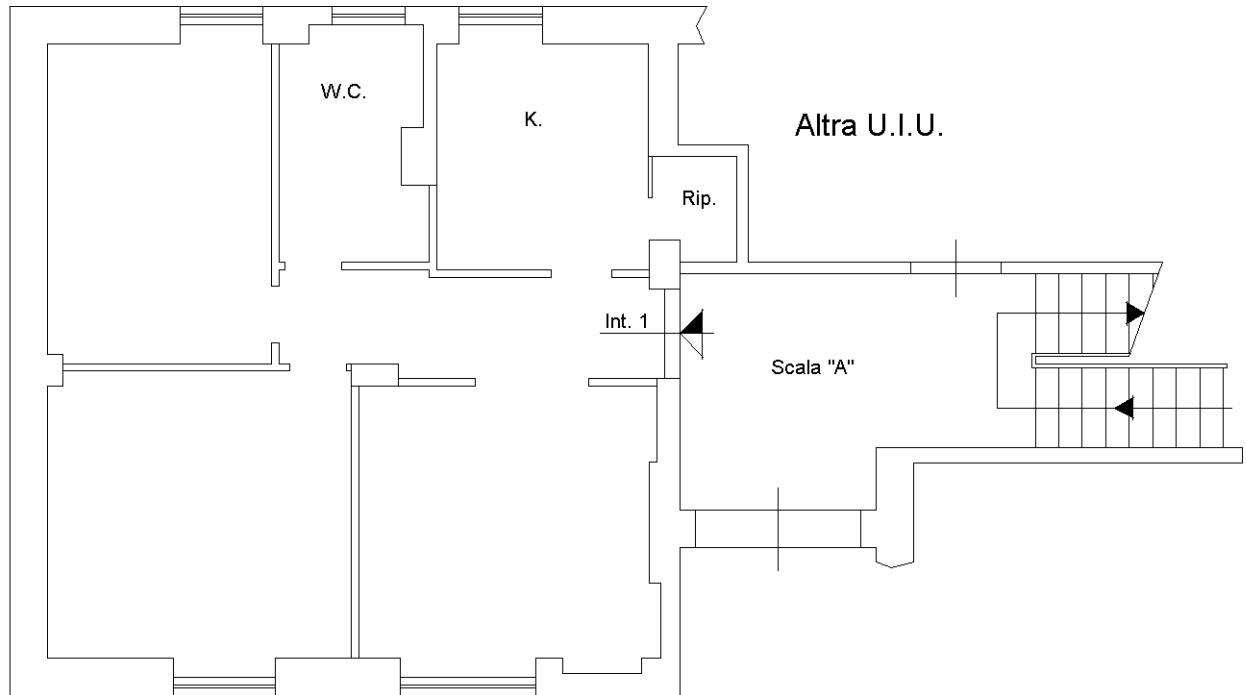

Cortile

Catasto dei Fabbricati - Situazione al 30/01/2024 - Comune di NAPOLI(F839) - < Sez. urbana CHA - Foglio ~~200~~ - Particella ~~200~~ - Subalterno ~~1~~
VIA TIGLIO A CHIAIANO n. 1 - Scala ~~1~~ - Particella ~~200~~

Ultima planimetria in atti

Data: 30/01/2024 - n. T281854 - Richiedente: BRNNTN77S21F839H

Totale schede: 1 - Formato di acquisizione: A4(210x297) - Formato stampa richiesto: A4(210x297)